


M4C-1

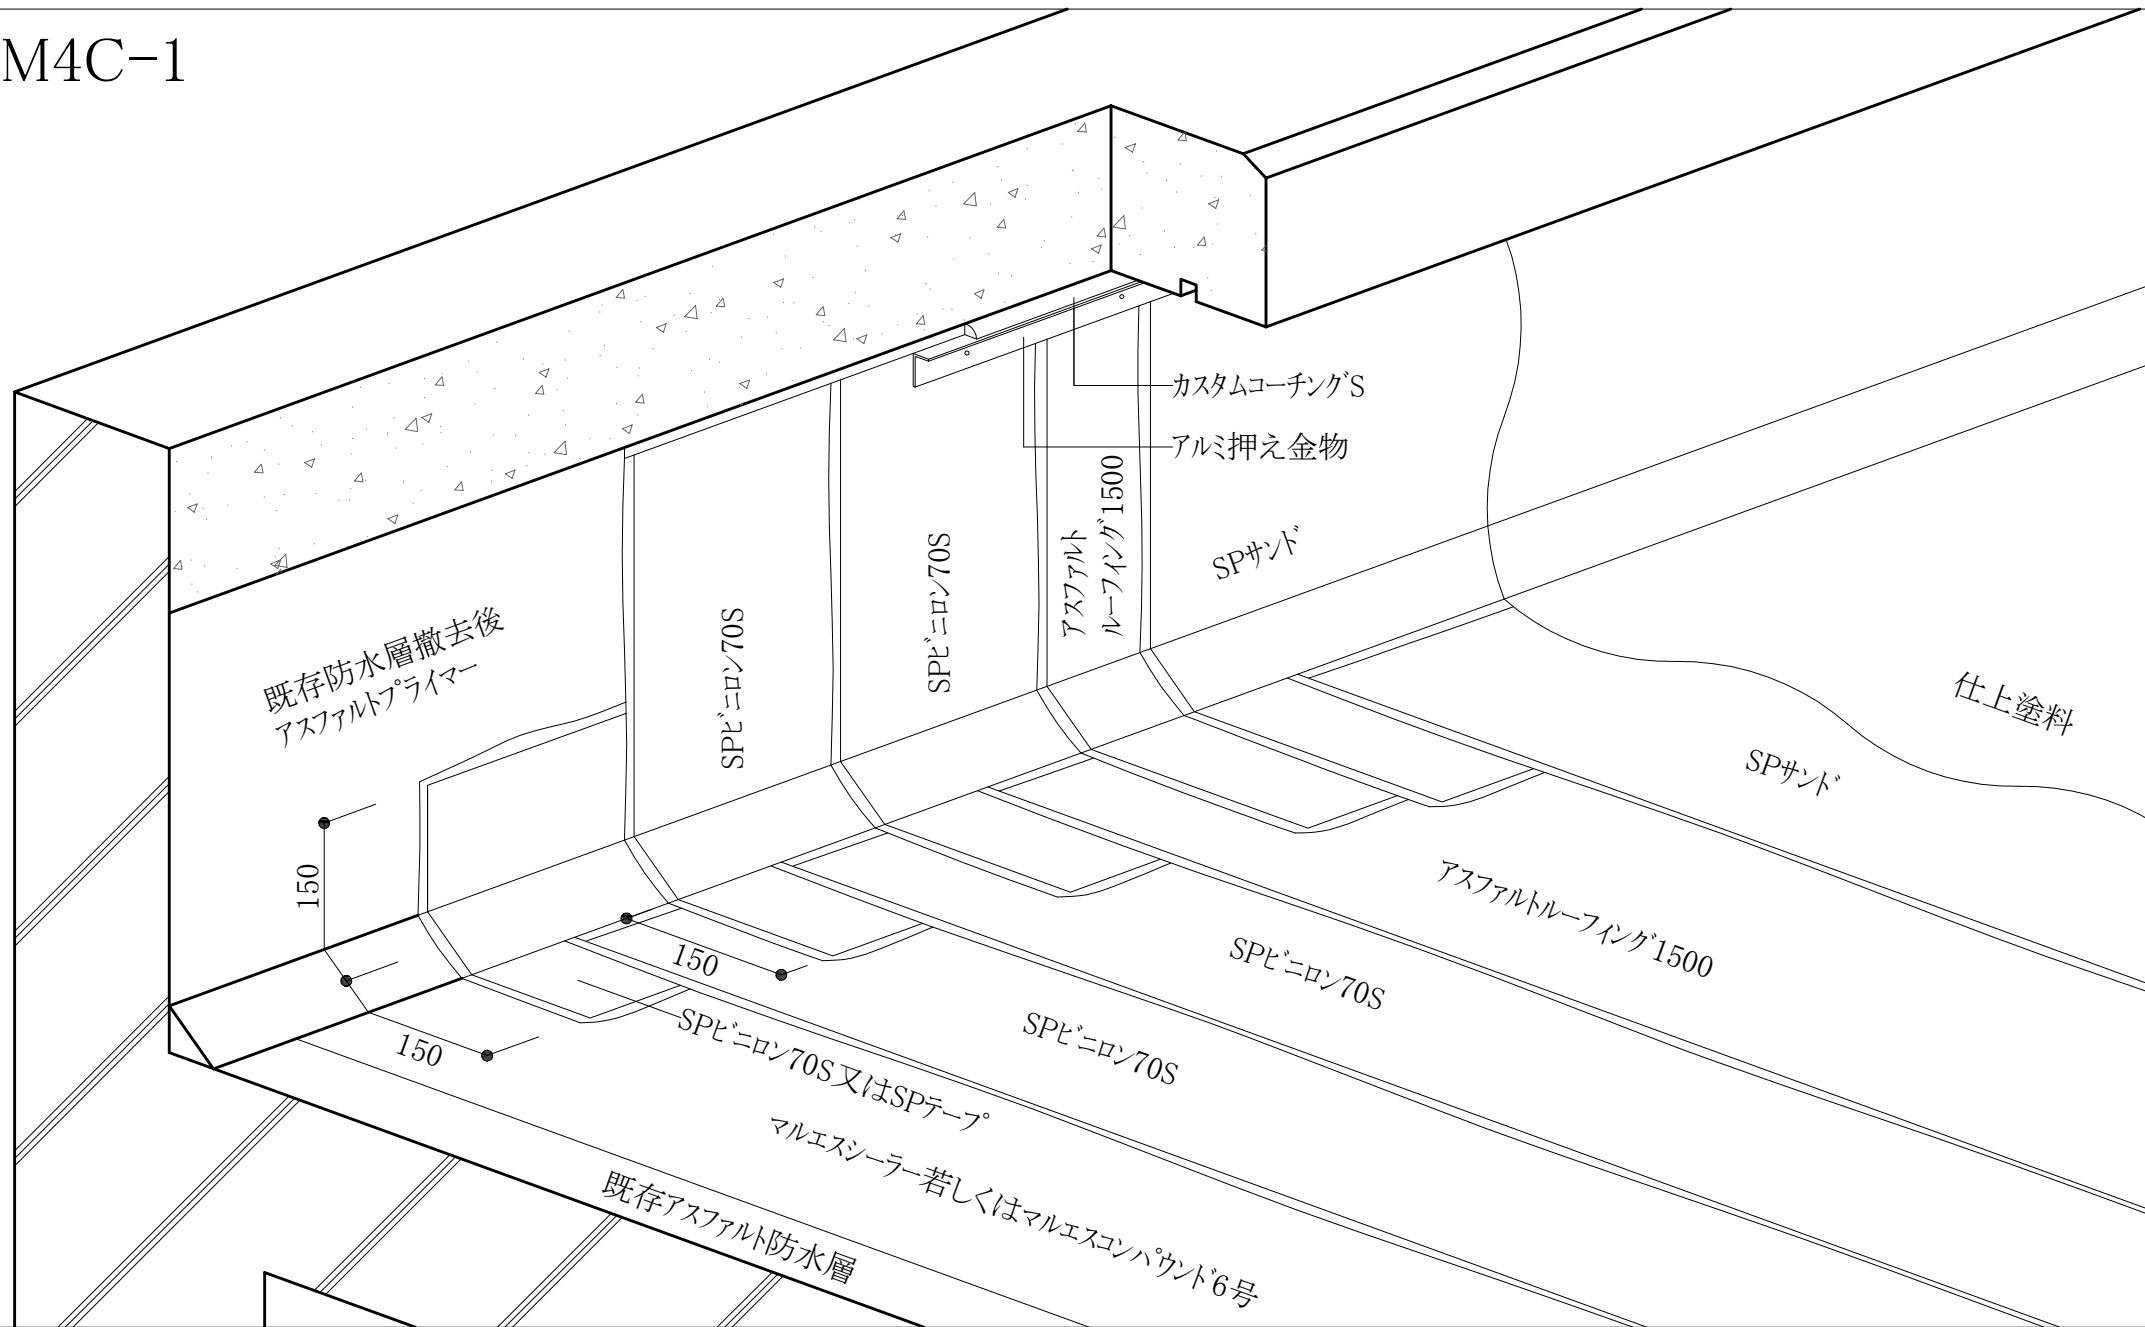

既存防水層撤去後
アスファルトプライマー

150

SPビニロン70S

SPビニロン70S

アスファルト
ルーフィング1500

カスタムコーチングS
アルミ押え金物

SPサンド

仕上塗料

SPサンド

アスファルトルーフィング1500

SPビニロン70S

SPビニロン70S

SPビニロン70S又はSPテープ

既存アスファルト防水層

マルエスシーラー若しくはマルエスコンパウンド6号

150

150