


M4C-1 (ドレン横型)

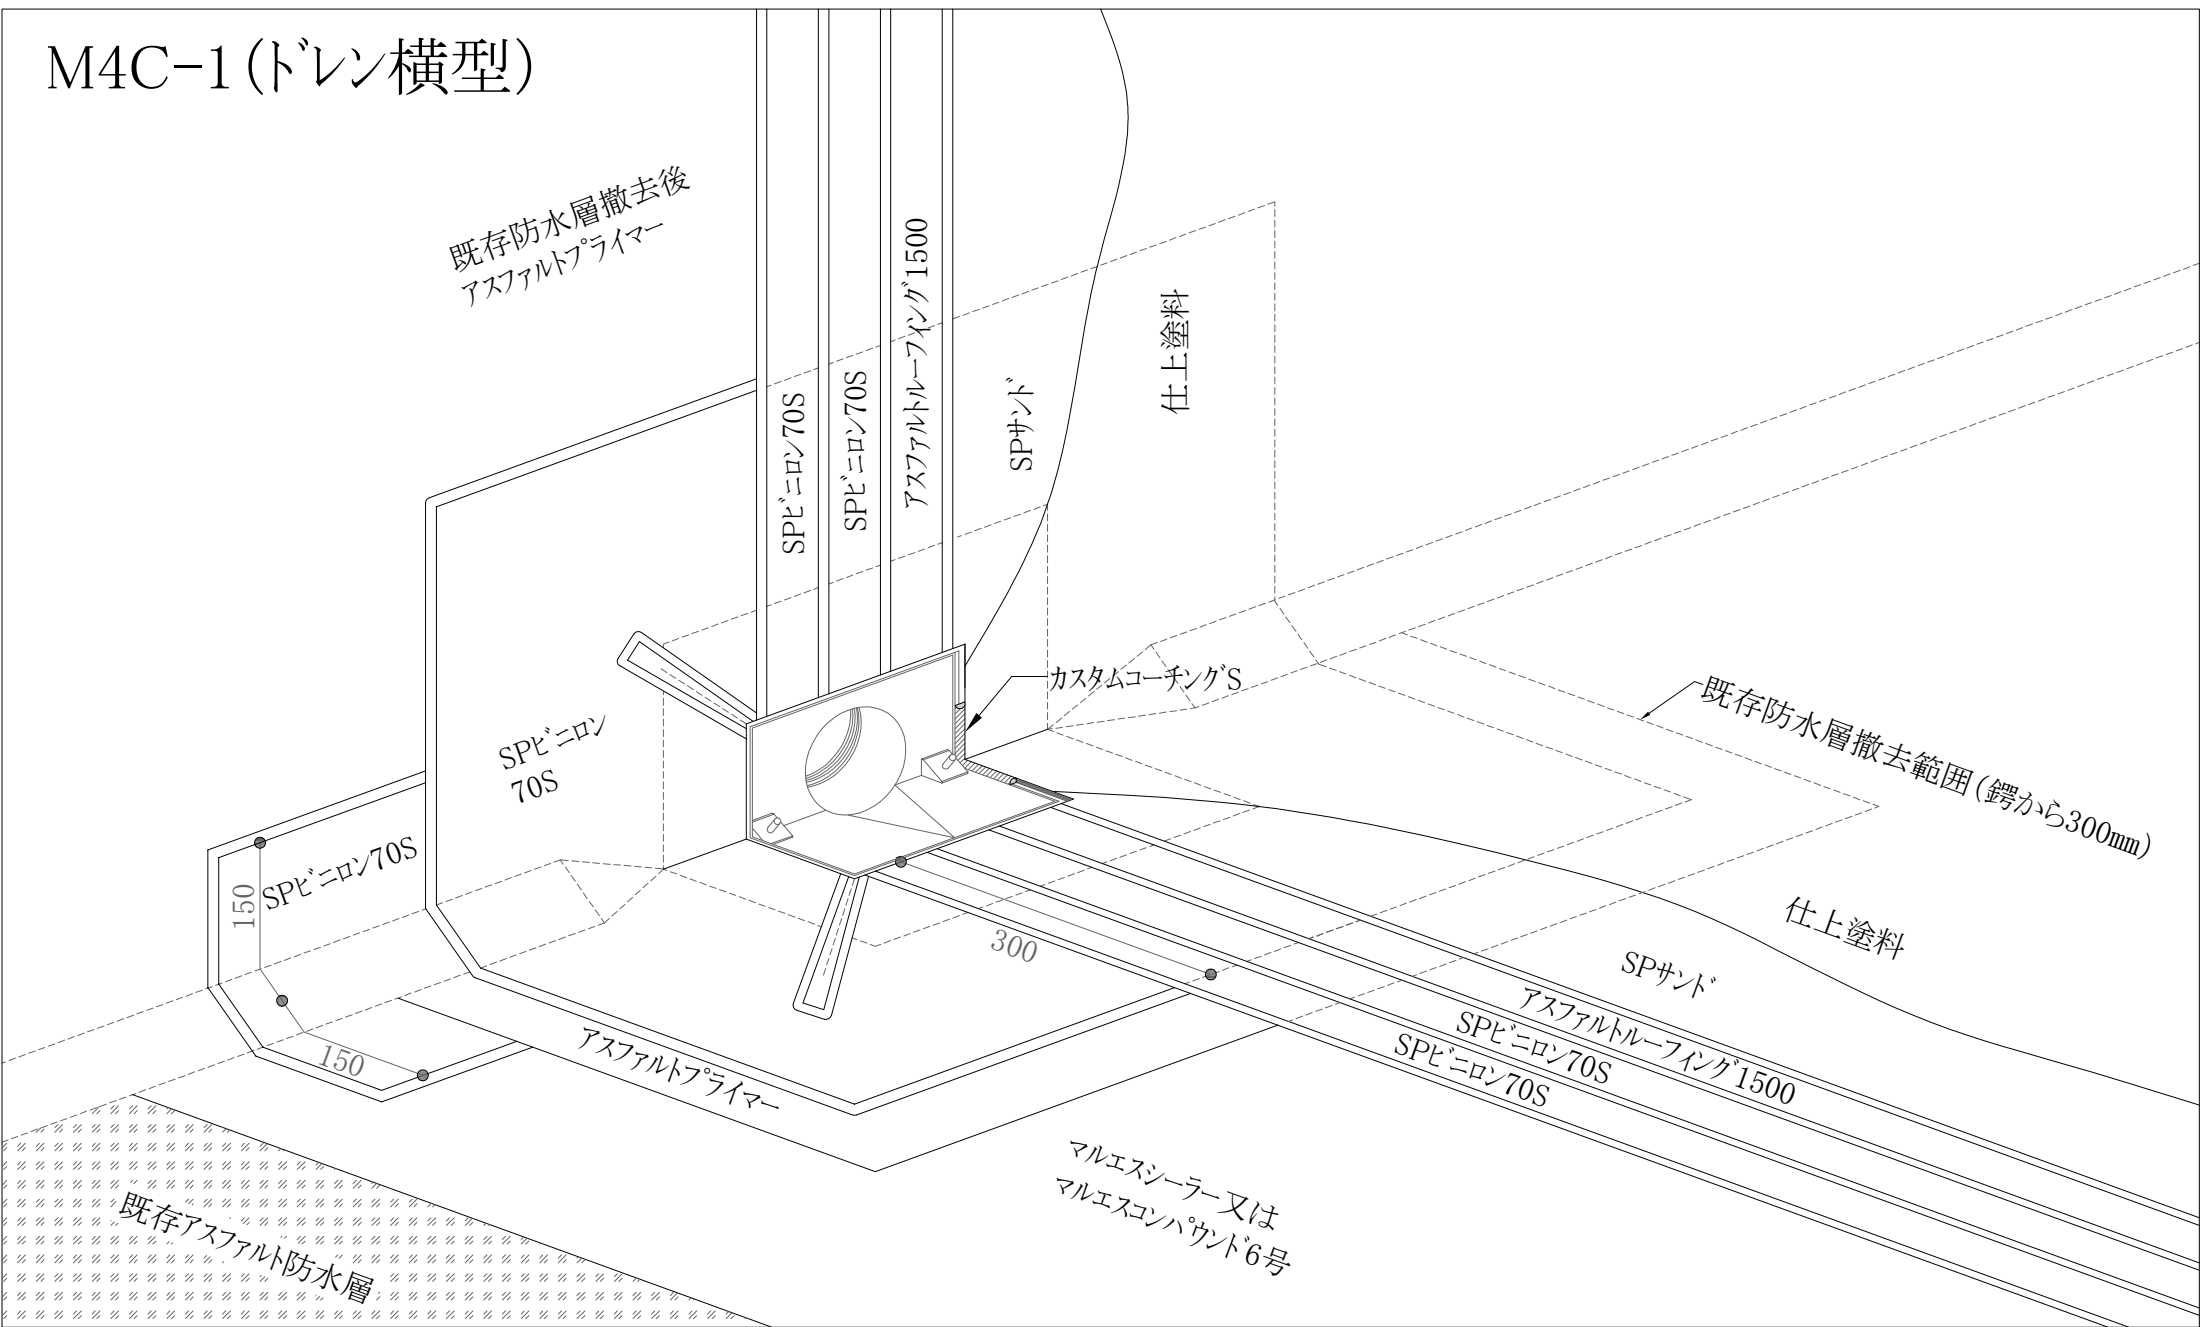

既存アスファルト防水層

マルエシーラー又は
マルエコンパウンド6号